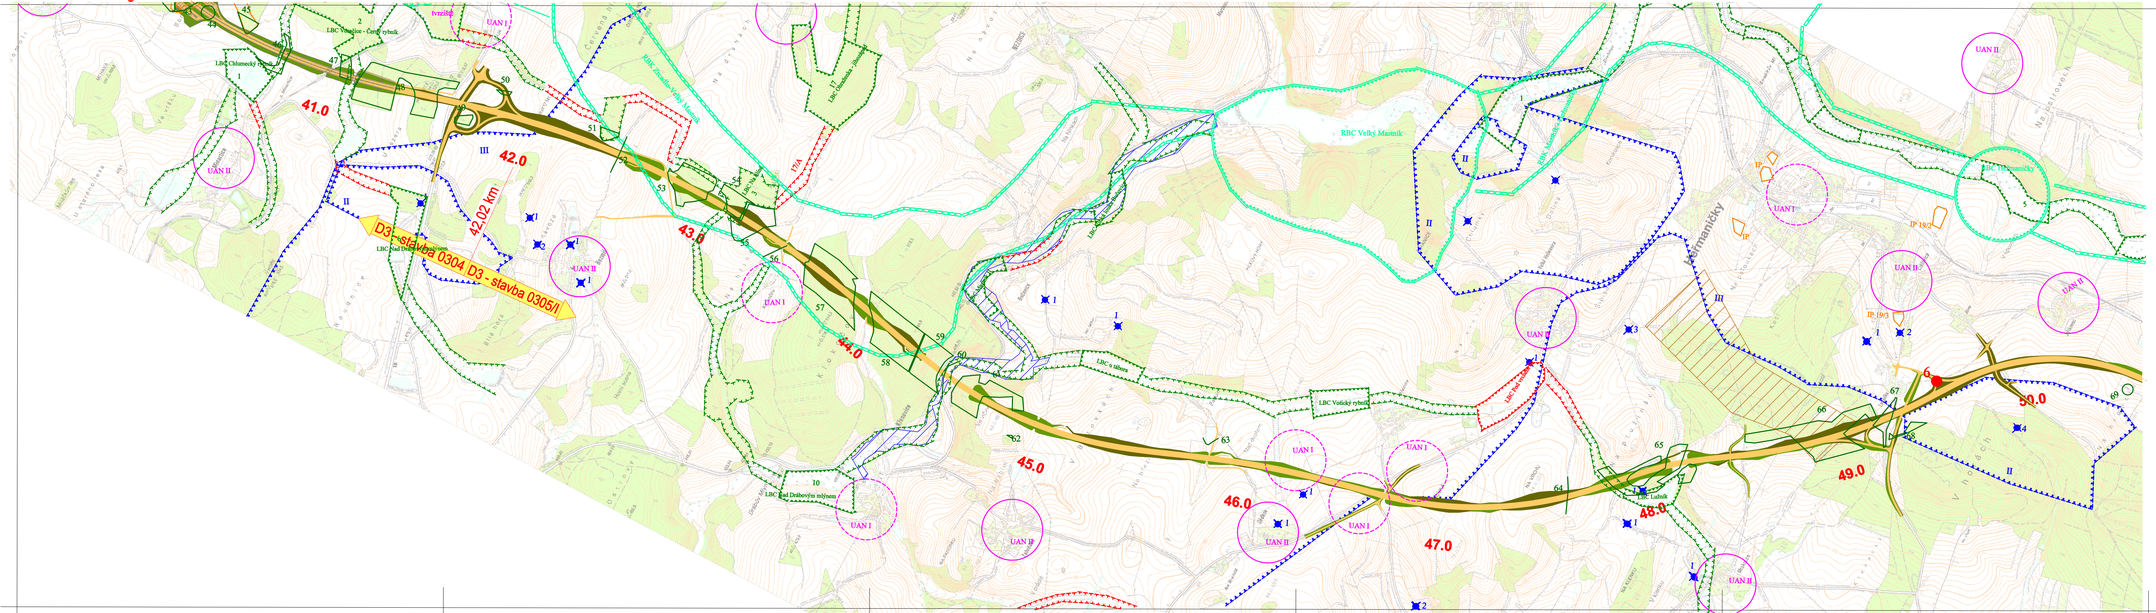

Legenda

- evropsky významná lokalita
- regionální biokoridor
- regionální biocentrum
- lokální biokoridor funkční
- lokální biokoridor navržený
- lokální biocentrum funkční
- lokální biocentrum navržené
- interakční prvek
- území s památkovými nálezy
- památné stromy
- lokality mapované v rámci dendrologického průzkumu
- 6 drobné památkové objekty
- ochranné pásmo vodního zdroje
- 1 využívaný objekt podzemní vody
- 2 využívaný pramen
- 3 vybraný hydrogeologický vrt
- 4 vybraný evidovaný pramen
- 5 objekt st. pozorovací sítě PZV:mělkých PZV
- záplavové území Mastníku (Q100)
- vozovka
- násyp
- zářez
- poddolované území

SUDOP PRAHA a.s.
Olšanská 1a
130 80 Praha 3
Česká republika
tel.: 224 22 71 68
fax: 224 23 05 16
fasmodem: 2670 943 64
E-mail: praha@sudop.cz

OBJEDNATEL	ŘEDITELSTVÍ SILNIC A DÁLNIC ČR, SPRÁVA PRAHA		
STŘEDISKO	202 - SILNIC A DÁLNIC	VEDOUCÍ STŘEDISKA ING. HANA STAŇKOVÁ	GENERÁLNÍ ŘEDITEL ING. JOSEF FIDLER
ODPOVĚDNÝ PROJEKTANT STAVBY	ODPOVĚDNÝ PROJ. OBJ., PS	NAVRHL, VYPRACOVAL	KONTROLOVAL
ING.KATEŘINA HLADKÁ,Ph.D.	ING.KATEŘINA HLADKÁ,Ph.D.	ING.KATEŘINA HLADKÁ,Ph.D.	PRANTIŠEK KOHLÍČEK
KRAJ STŘEDOČESKÝ	MÚ/OÚ/POVĚŘENÁ OBEC	VOTICE	

Dálnice D3 - stavba 0304 - 0305-I (II. etapa)	ÚČEL	oznámení EIA
	DATUM	08/2007
	MĚŘÍTKO	1:10000
	FORMÁTY	6A4
Situace - stavba 0305-I v km 42,02-50,0	ČÁST	PŘÍL. 2